

COMUNE PROVINCIA  
1 Gonnoscodina A Oristano  
2 Baressa  
3 Gonnosmatza B Cagliari  
4 Collinas  
5 Lunamatrona  
6 Siddi  
7 Ussaramanna  
8 Turri  
9 Pauli Arbarei

QUADRI D'UNIONE

FOGLI 1:50.000 I.C.M.			SEZIONI 1:10.000			
528	529	530	010	020	030	040
538	539	540	050	060	070	080
			090	100	110	120
546	547	548	130	140	150	160

ZONIZZAZIONE ACUSTICA			
AREA	COLORE	CLASSE	DESCRIZIONE CLASSE
	VERDE CHIARO	I	Aree particolarmente protette
	VERDE MEDIO	I	
	VERDE SCURO	I	
	GIALLO	II	Aree destinate ad uso prevalentemente residenziale
	ARANCIONE	III	Aree di tipo misto
	ROSSO	IV	Aree di intensa attività umana
	VIDUA	V	Aree prevalentemente industriali
	BLU	VI	Aree esclusivamente industriali
	Aree destinate a spettacolo a carattere temporaneo		

Valori limite di emissione  
(Leq in dB(A)) - Tabella B del D.P.C.M. 14.11.97


Classi di destinazione d'uso del territorio	Tempi di riferimento	
	Diurno	Notturmo
I - Aree particolarmente protette	45	35
II - Aree prevalentemente residenziali	50	40
III - Aree di tipo misto	55	45
IV - Aree di intensa attività umana	60	50
V - Aree prevalentemente industriali	65	55
VI - Aree esclusivamente industriali	65	55

Valori limite assoluti di immissione  
(Leq in dB(A)) - Tabella C del D.P.C.M. 14.11.97

Classi di destinazione d'uso del territorio	Tempi di riferimento	
	Diurno	Notturmo
I - Aree particolarmente protette	50	40
II - Aree prevalentemente residenziali	55	45
III - Aree di tipo misto	60	50
IV - Aree di intensa attività umana	65	55
V - Aree prevalentemente industriali	70	60
VI - Aree esclusivamente industriali	70	70

Valori di qualità  
(Leq in dB(A)) - Tabella D del D.P.C.M. 14.11.97

Classi di destinazione d'uso del territorio	Tempi di riferimento	
	Diurno	Notturmo
I - Aree particolarmente protette	47	37
II - Aree prevalentemente residenziali	52	42
III - Aree di tipo misto	57	47
IV - Aree di intensa attività umana	62	52
V - Aree prevalentemente industriali	67	57
VI - Aree esclusivamente industriali	70	70

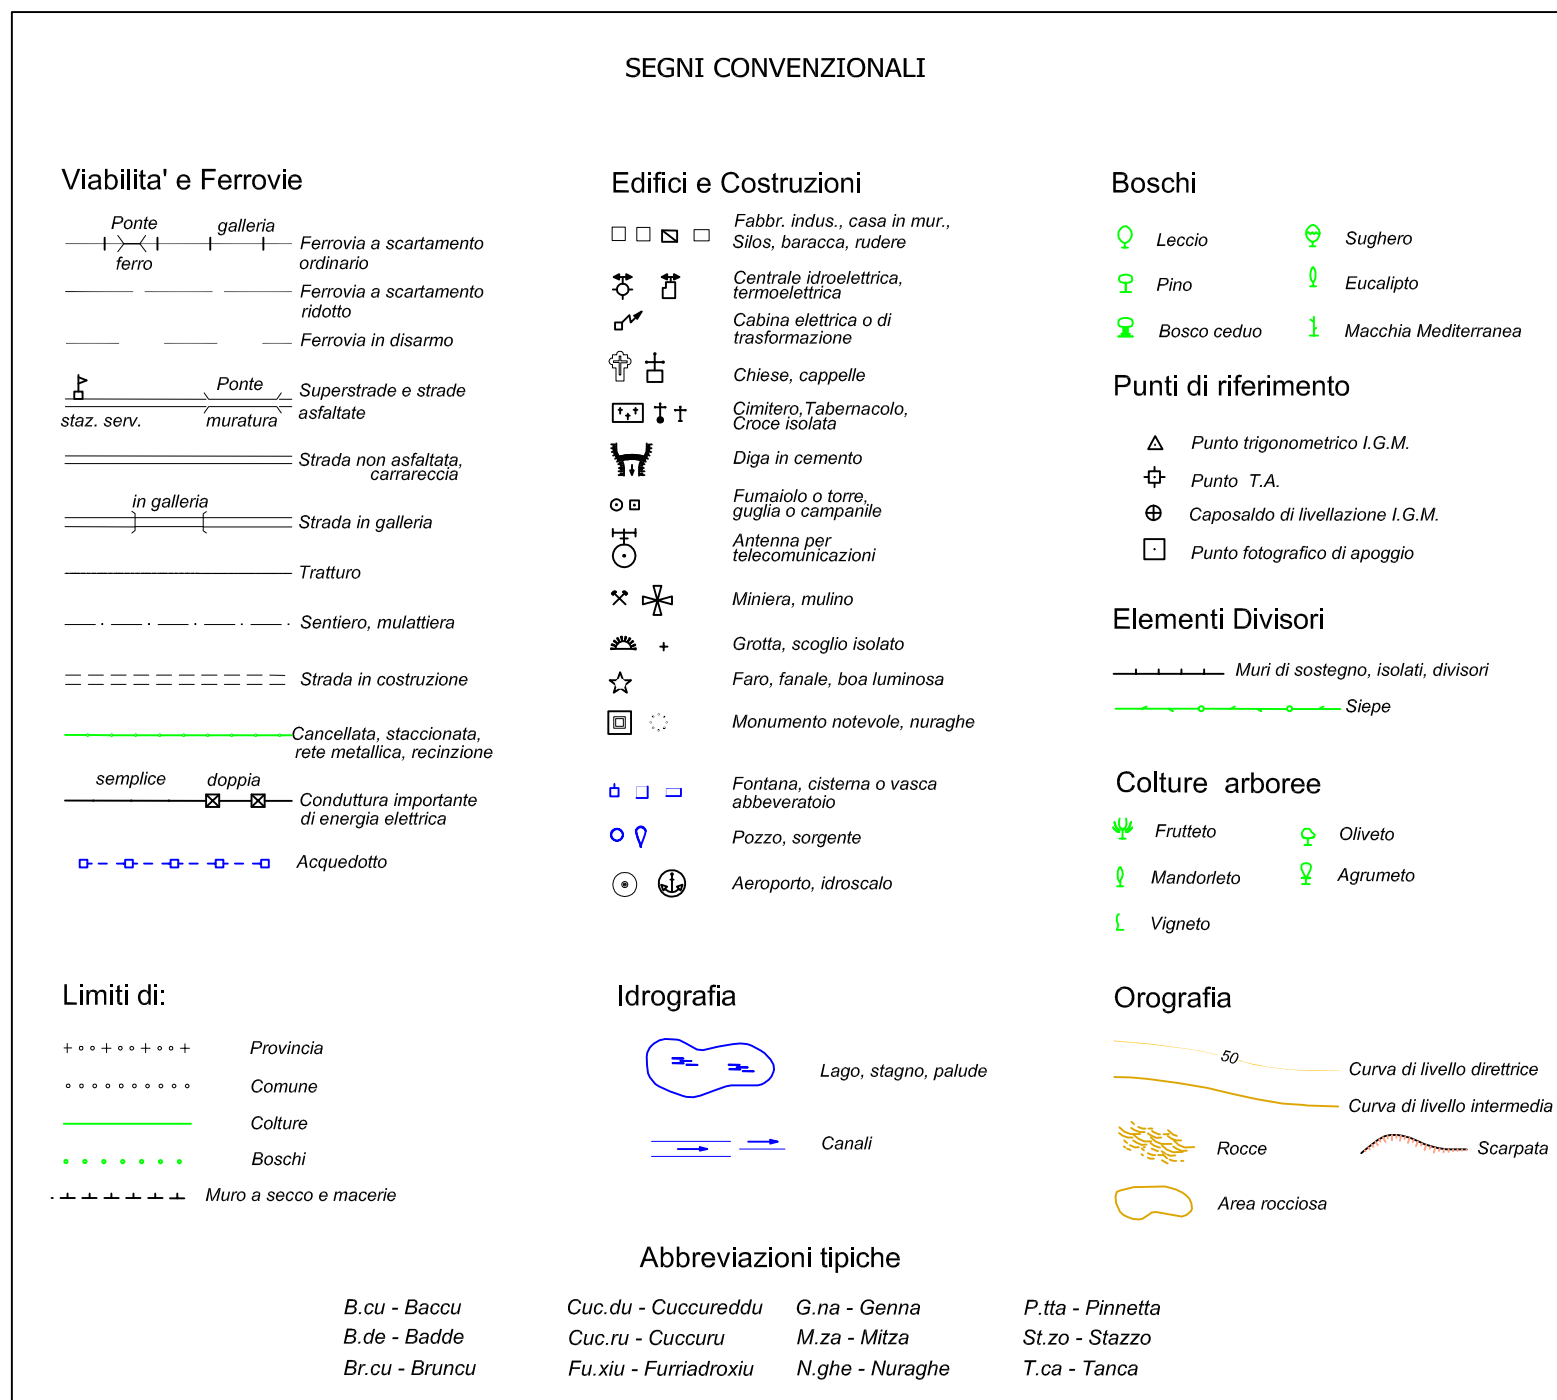

COMUNE DI SIDI  
PROVINCIA DI CAGLIARI

ZONIZZAZIONE ACUSTICA DEL TERRITORIO COMUNALE

AREA EXTRAURBANA

Tavola	scala	N° commessa
1	1:10.000	

Rev.	Data	Elaborazione grafica	Oggetto
1	28/04/2006		

Progettisti:

Dott. Ing. Silvio Artizzu  
Dott. Ing. Elisabetta Vargiu  
Ing. Jr. Nicola Puddu

Studio di progettazione - Via Delle Serre 64/A - 09044 QUARTUCCIU - CA  
TEL. 070 8801204 - FAX 070 882672