

Dichiarazione protocollo n. \_\_\_\_\_ del \_\_\_\_\_

Planimetria di u.i.u. in Comune di Siddi

Piazza Leonardo Da Vinci

civ. SN

Identificativi Catastali:

Sezione:

Foglio: 5

Particella: 143

Subalterno: 13

Compilata da:  
Obbili Luciano

Iscritto all'albo:  
Geometri


Prov. Cagliari

N. 2504

Scheda n. 1

Scala 1:200

## PIANO TERRA

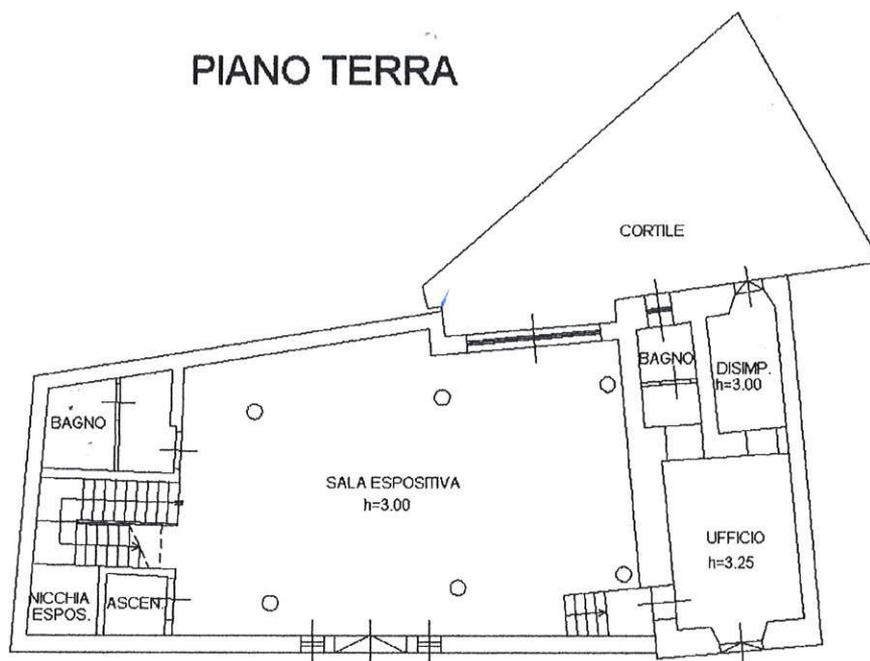

## PIANO PRIMO

