


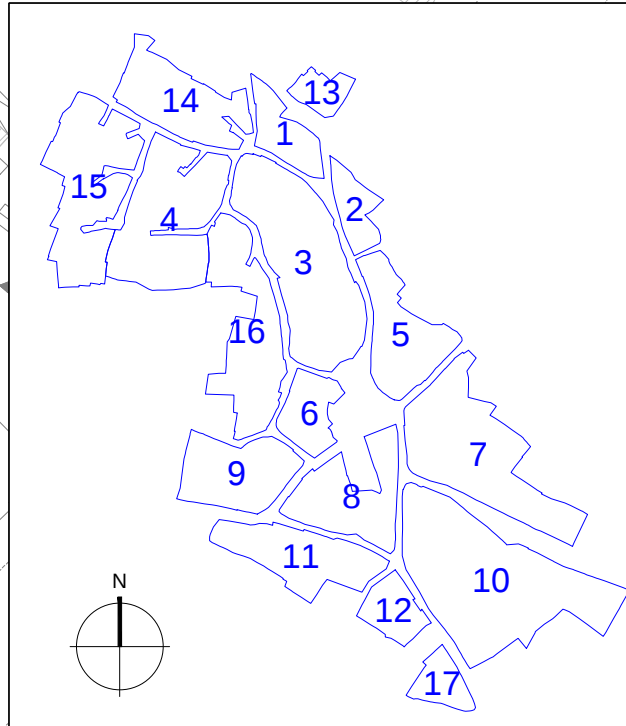

|                                                                                   | UNITA' EDILIZIA ELEMENTARE      |
|-----------------------------------------------------------------------------------|---------------------------------|
|  | Perimetro Centro Storico        |
|  | Perimetro Centro di Prima Forma |
|  | Perimetro Isolati               |
|  | Perimetro Unità Edilizie        |
| <b>1</b>                                                                          | Numero Unità Edilizie           |
| <b>1</b>                                                                          | Numero Unità Elementare         |

**Progettisti**  
Dott. Ing. Sergio Serra  
Dott. Ing. Mauro Mededdu  
Arch. Marina Aragona  
Dott. Arch. Roberta Serra  
Arch. Giulia Floris

**Coordinate:**  
E. 445364.22  
N. 445364.22  
R. 4413552.75

**Redatto**

**Verificato**

Piano Particolareggiato Centro di Prima ed Antica Formazione

ISOLATI - VOLUMI ELEMENTARI

scala 1:500

## 05 scal

Data: Marzo 2016