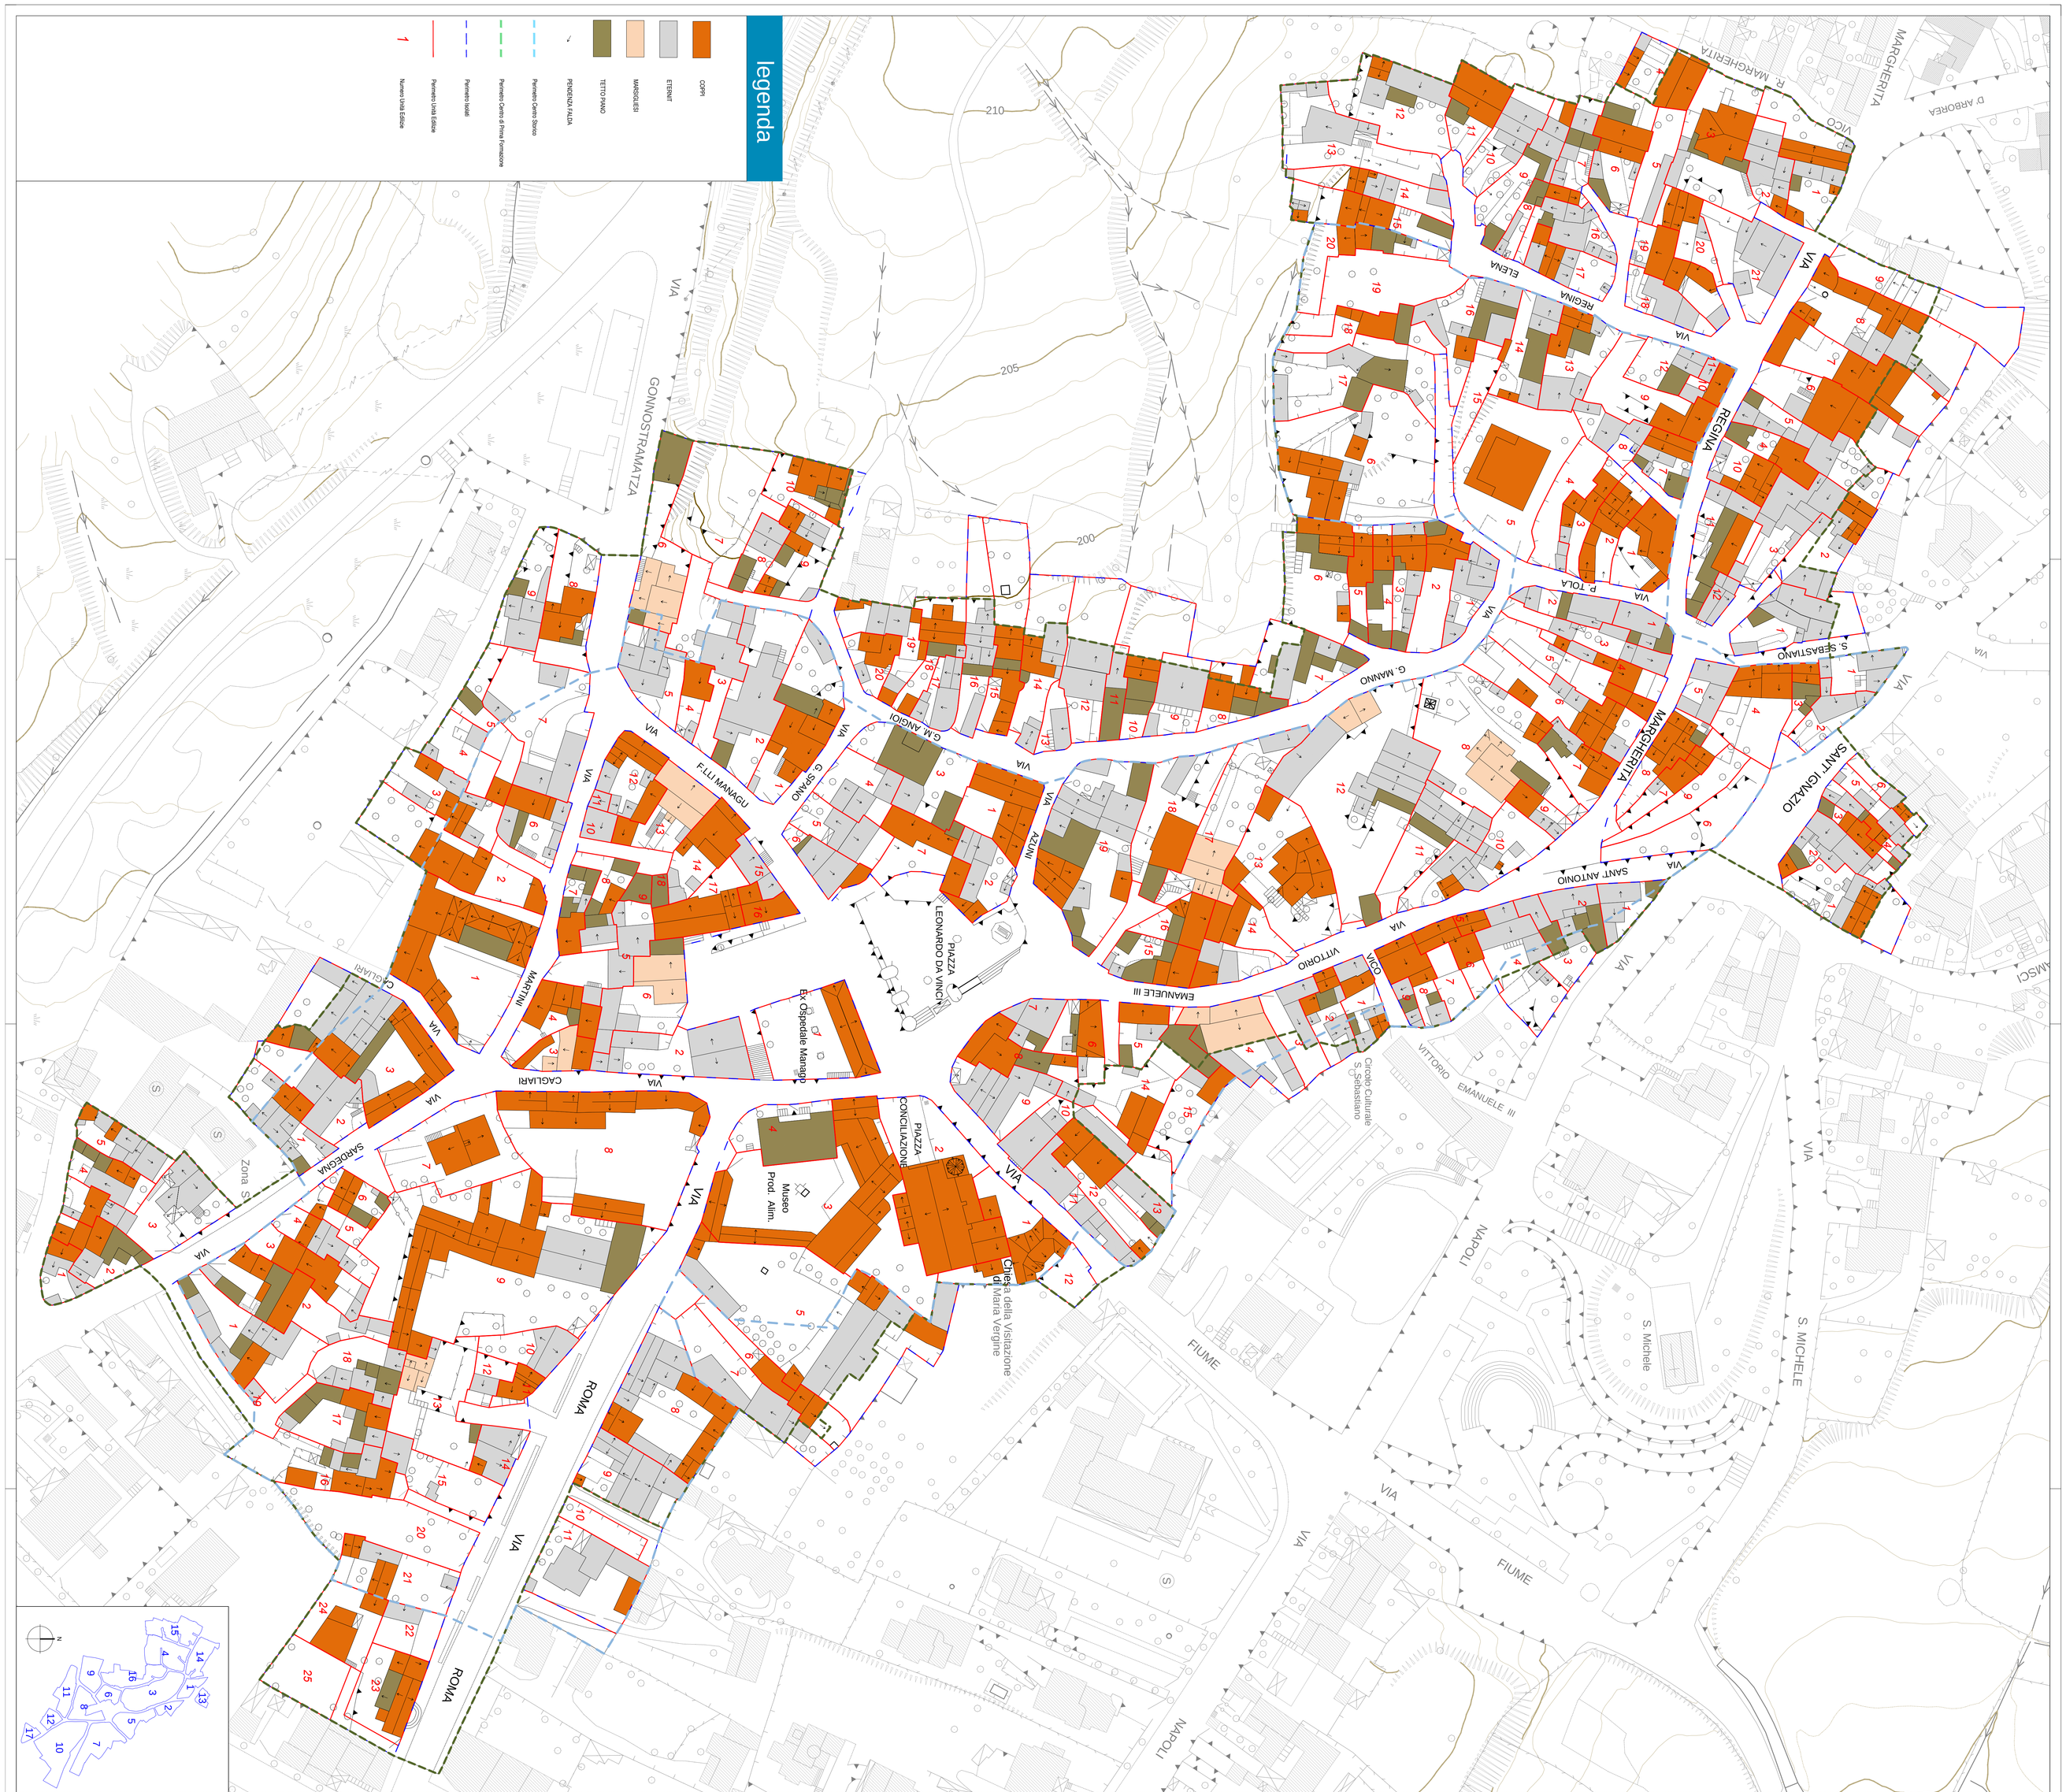

REGIONE AUTONOMA DELLA SARDEGNA

PROVINCIA DEL MEDIO CAMPIDANO

COMUNE DI SIDDI

TAV. **07**

Piano Particolareggiato Centro di Prima ed Antica Formazione

ISOLATI - PIANTA DELLE COPERTURE

scala 1:500

Data: Marzo 2016

Progettisti
Dott. Ing. Sergio Serra
Dott. Ing. Mauro Madeddu
Arch. Marina Aragona
Dott. Arch. Roberta Serra
Arch. Giulia Floris

Coordinate:
E: 1490385,22
N: 4413532,75

Redatto

Verificato

Adozione **Approvazione** **Il Sindaco** **Il Segretario**